


Дорога

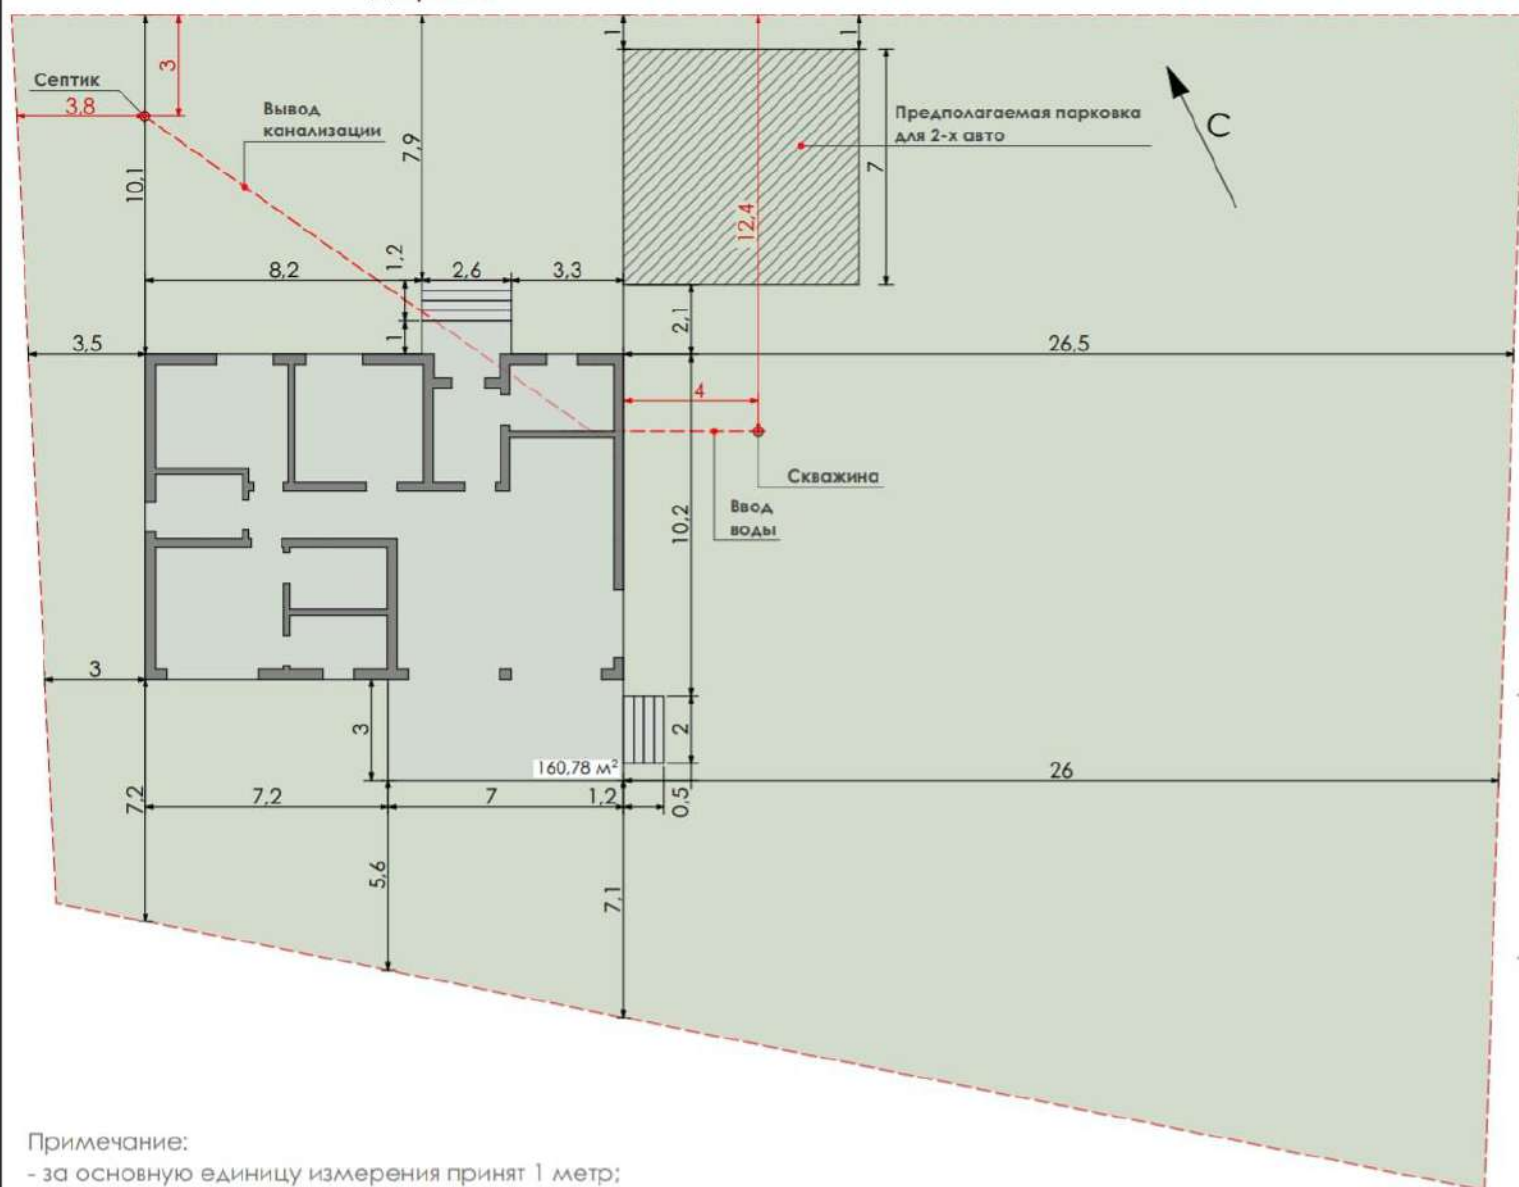

Примечание:

- за основную единицу измерения принят 1 метр;
- план привязки разработан на основании кадастрового номера участка,